


СХЕМА ГРАНИЦ

земельного участка

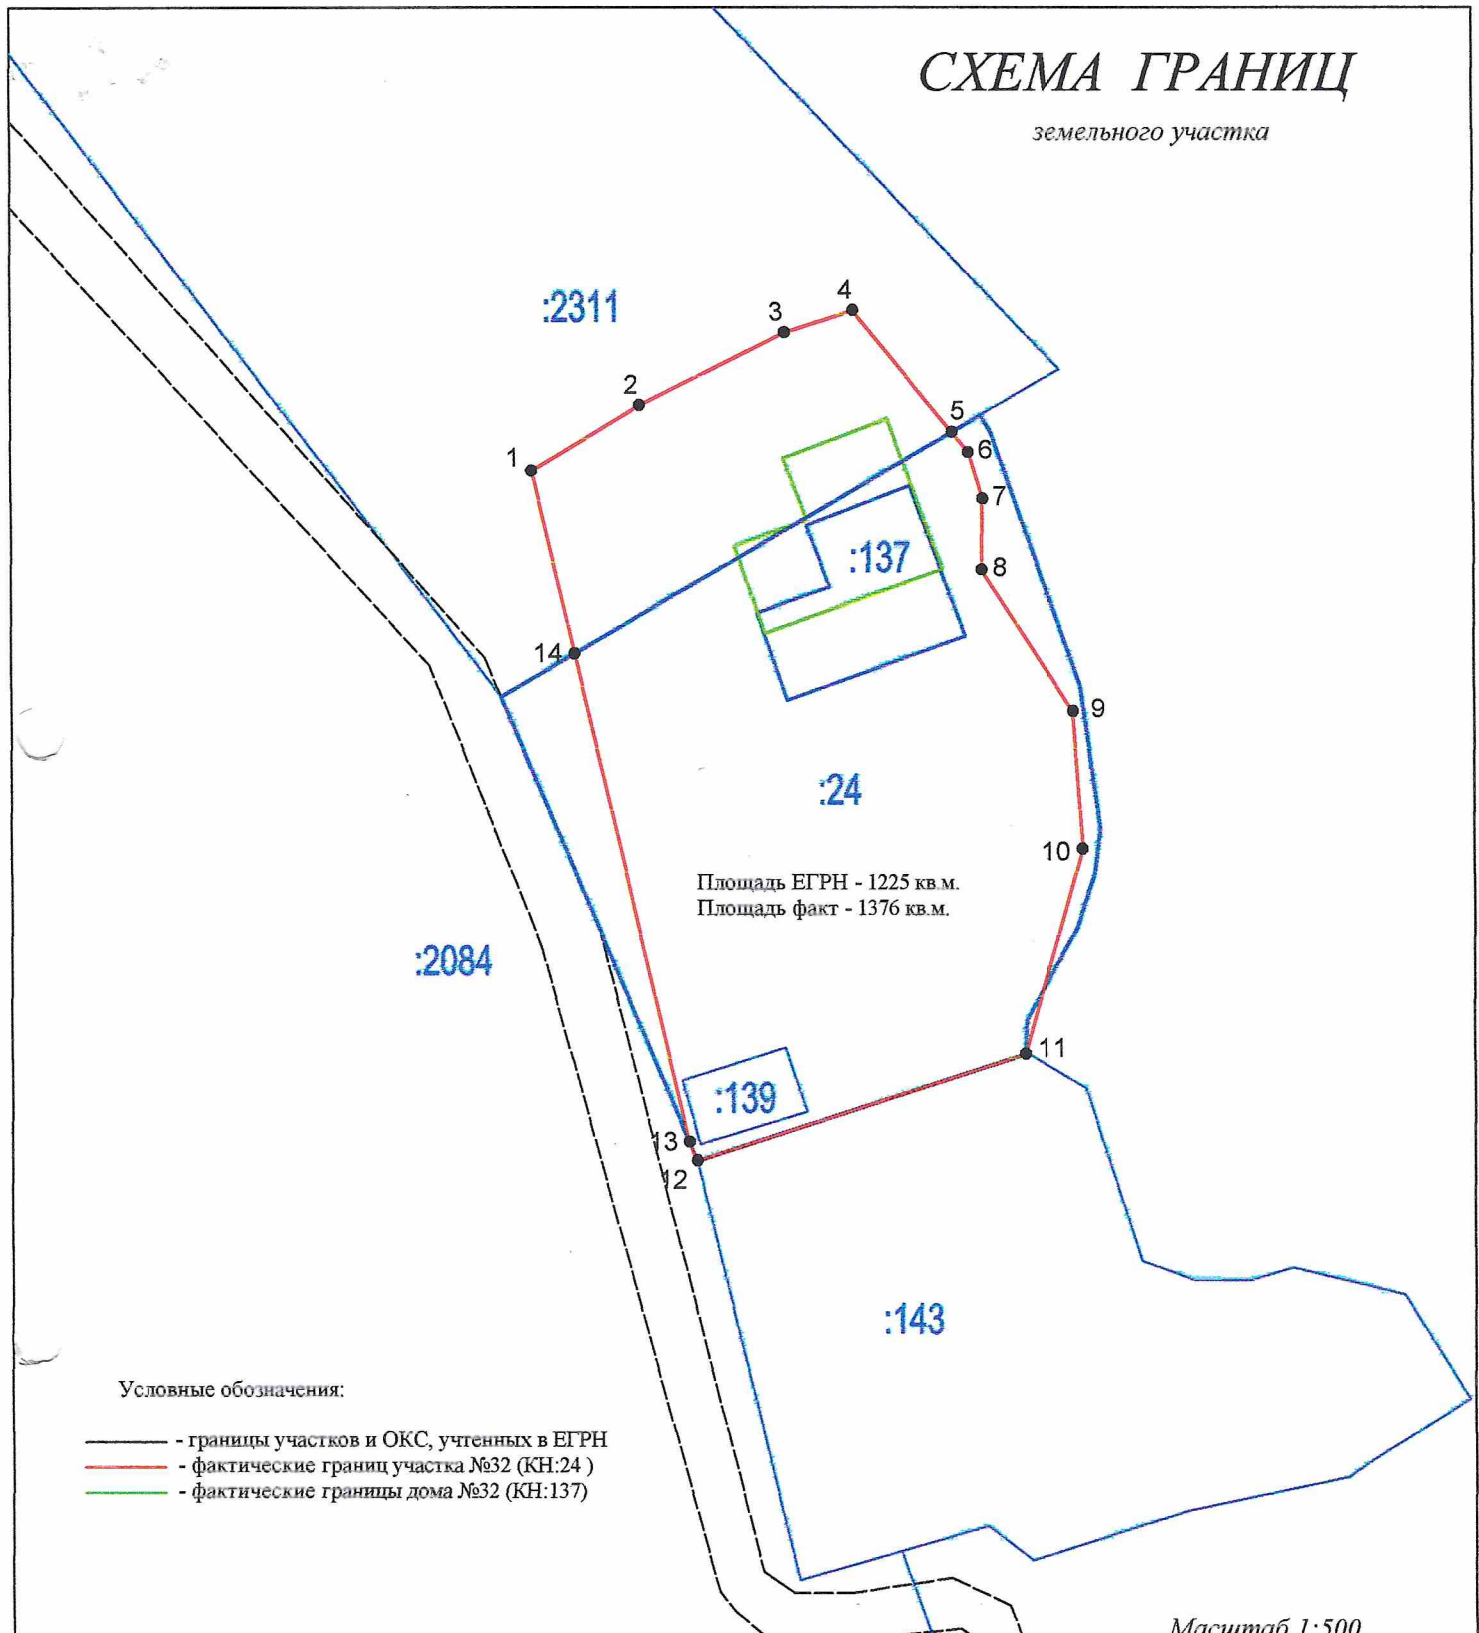

Условные обозначения:

- границы участков и ОКС, учтенных в ЕГРН
- фактические границы участка №32 (КН:24)
- фактические границы дома №32 (КН:137)

Масштаб 1:500

КН 68:07:2204003:24

Адрес: Тамбовская область, Мичуринский район, садоводческое товарищество "Зеленый Гай", участок № 32
площадь участка: 1225 кв.м.

Категория земель: земли сельскохозяйственного назначения
Цель предоставления участка: для ведения садоводства

Исполнитель:

ИП Кадастровый инженер Митронин С.Н. 393760, Тамбовская область, г. Мичуринск,
ул. Федеративная, д/79, тел: 8(915)8604308

кадастровый инженер



Митронин С.Н.

" 04 "

08

2021 г.